


売買物件案内書(土地)				居住用			
所在地	所在	新潟市秋葉区新津本町2丁目 2475-1				他 1筆	
	地区名		地図情報	P -			
価格		坪単価	12.3 万円				
		総額	580 万円				
土地面積		[ 実測 ]	152.38 ( 46.09 坪)				
		[ 公簿 ]	115.70 ( 34.99 坪)				
土地	地目	宅地	現況	宅地	現状	更地	
	間口	8.43m		奥行	18.53m		
	形状	長方形		方位	西		
	道路	市道	道路舗装	有	道路幅	5.3m	
制限	都市計画	市街化区域					
	建ぺい率	80%		容積率	400%		
	土地権利	所有権					
	用途地域	商業地域(準防火地域)					
設備	電気	対応する電気小売事業者		ガス	宅内への引き込み無		
	排水	公共下水道		水道	公営水道		
交通	鉄道	信越本線 他	駅名	新津駅	徒歩8分(約600m)		
	バス	秋葉区区バス	バス停	本町2丁目	徒歩3分(約190m)		
学区	新潟市立新津第一小学校・新潟市立新津第一中学校						
備考	敷地内一部に外構構造物 有						
取引態様	仲介						
図面情報	<input checked="" type="checkbox"/> 有 ・ 無						
引渡	相談						
紹介業者	新潟県知事(16)第391号						
	協立不動産株式会社			電話 0250-22-0876			
	新潟市秋葉区新津本町 4-25-6			FAX. 0250-24-6232			




【新潟市秋葉区】新町1丁目、新津本町2・3・4丁目、日宝町

株井浦瀬設計事務所 025-24-6280

株新編架設 025-24-6280

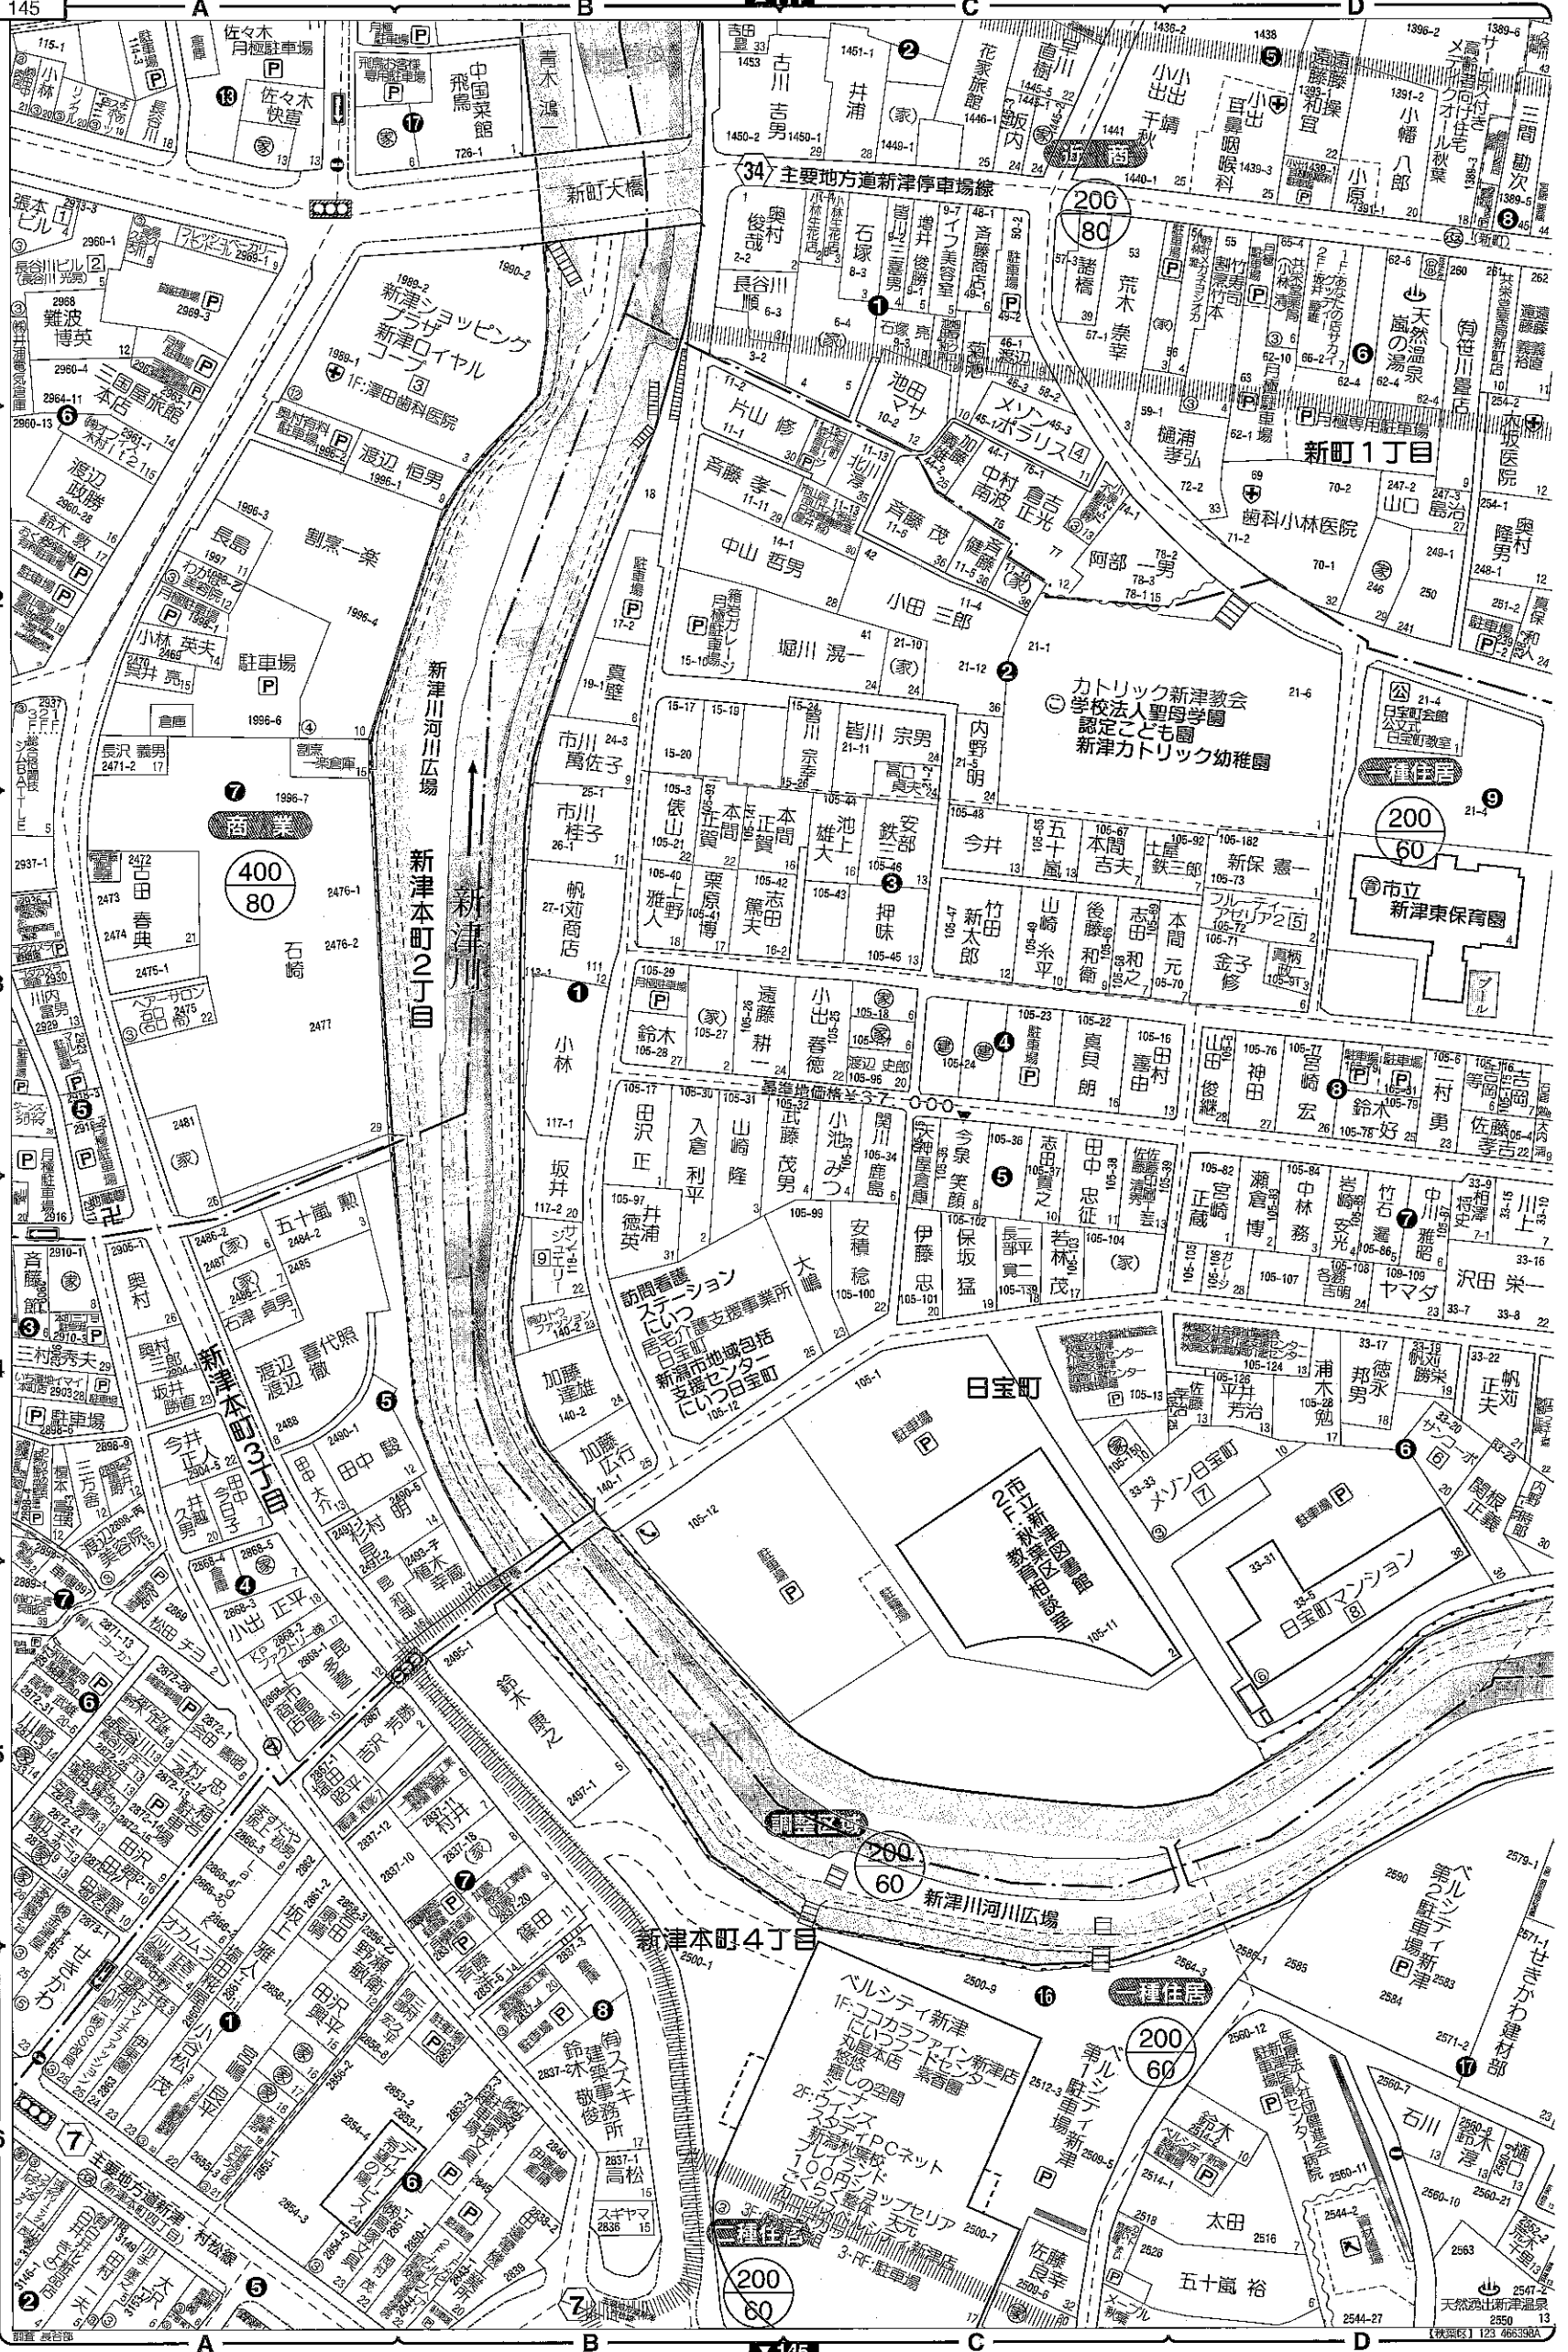

イ 2938-1    ハ 2953-1    ホ 2953-3    ト 2980-3    リ 2938-5    ル 2932-2  
 □ 2938-9    ニ 2953-2    ヘ 2953-4    チ 2980-5    ヌ 2912-2

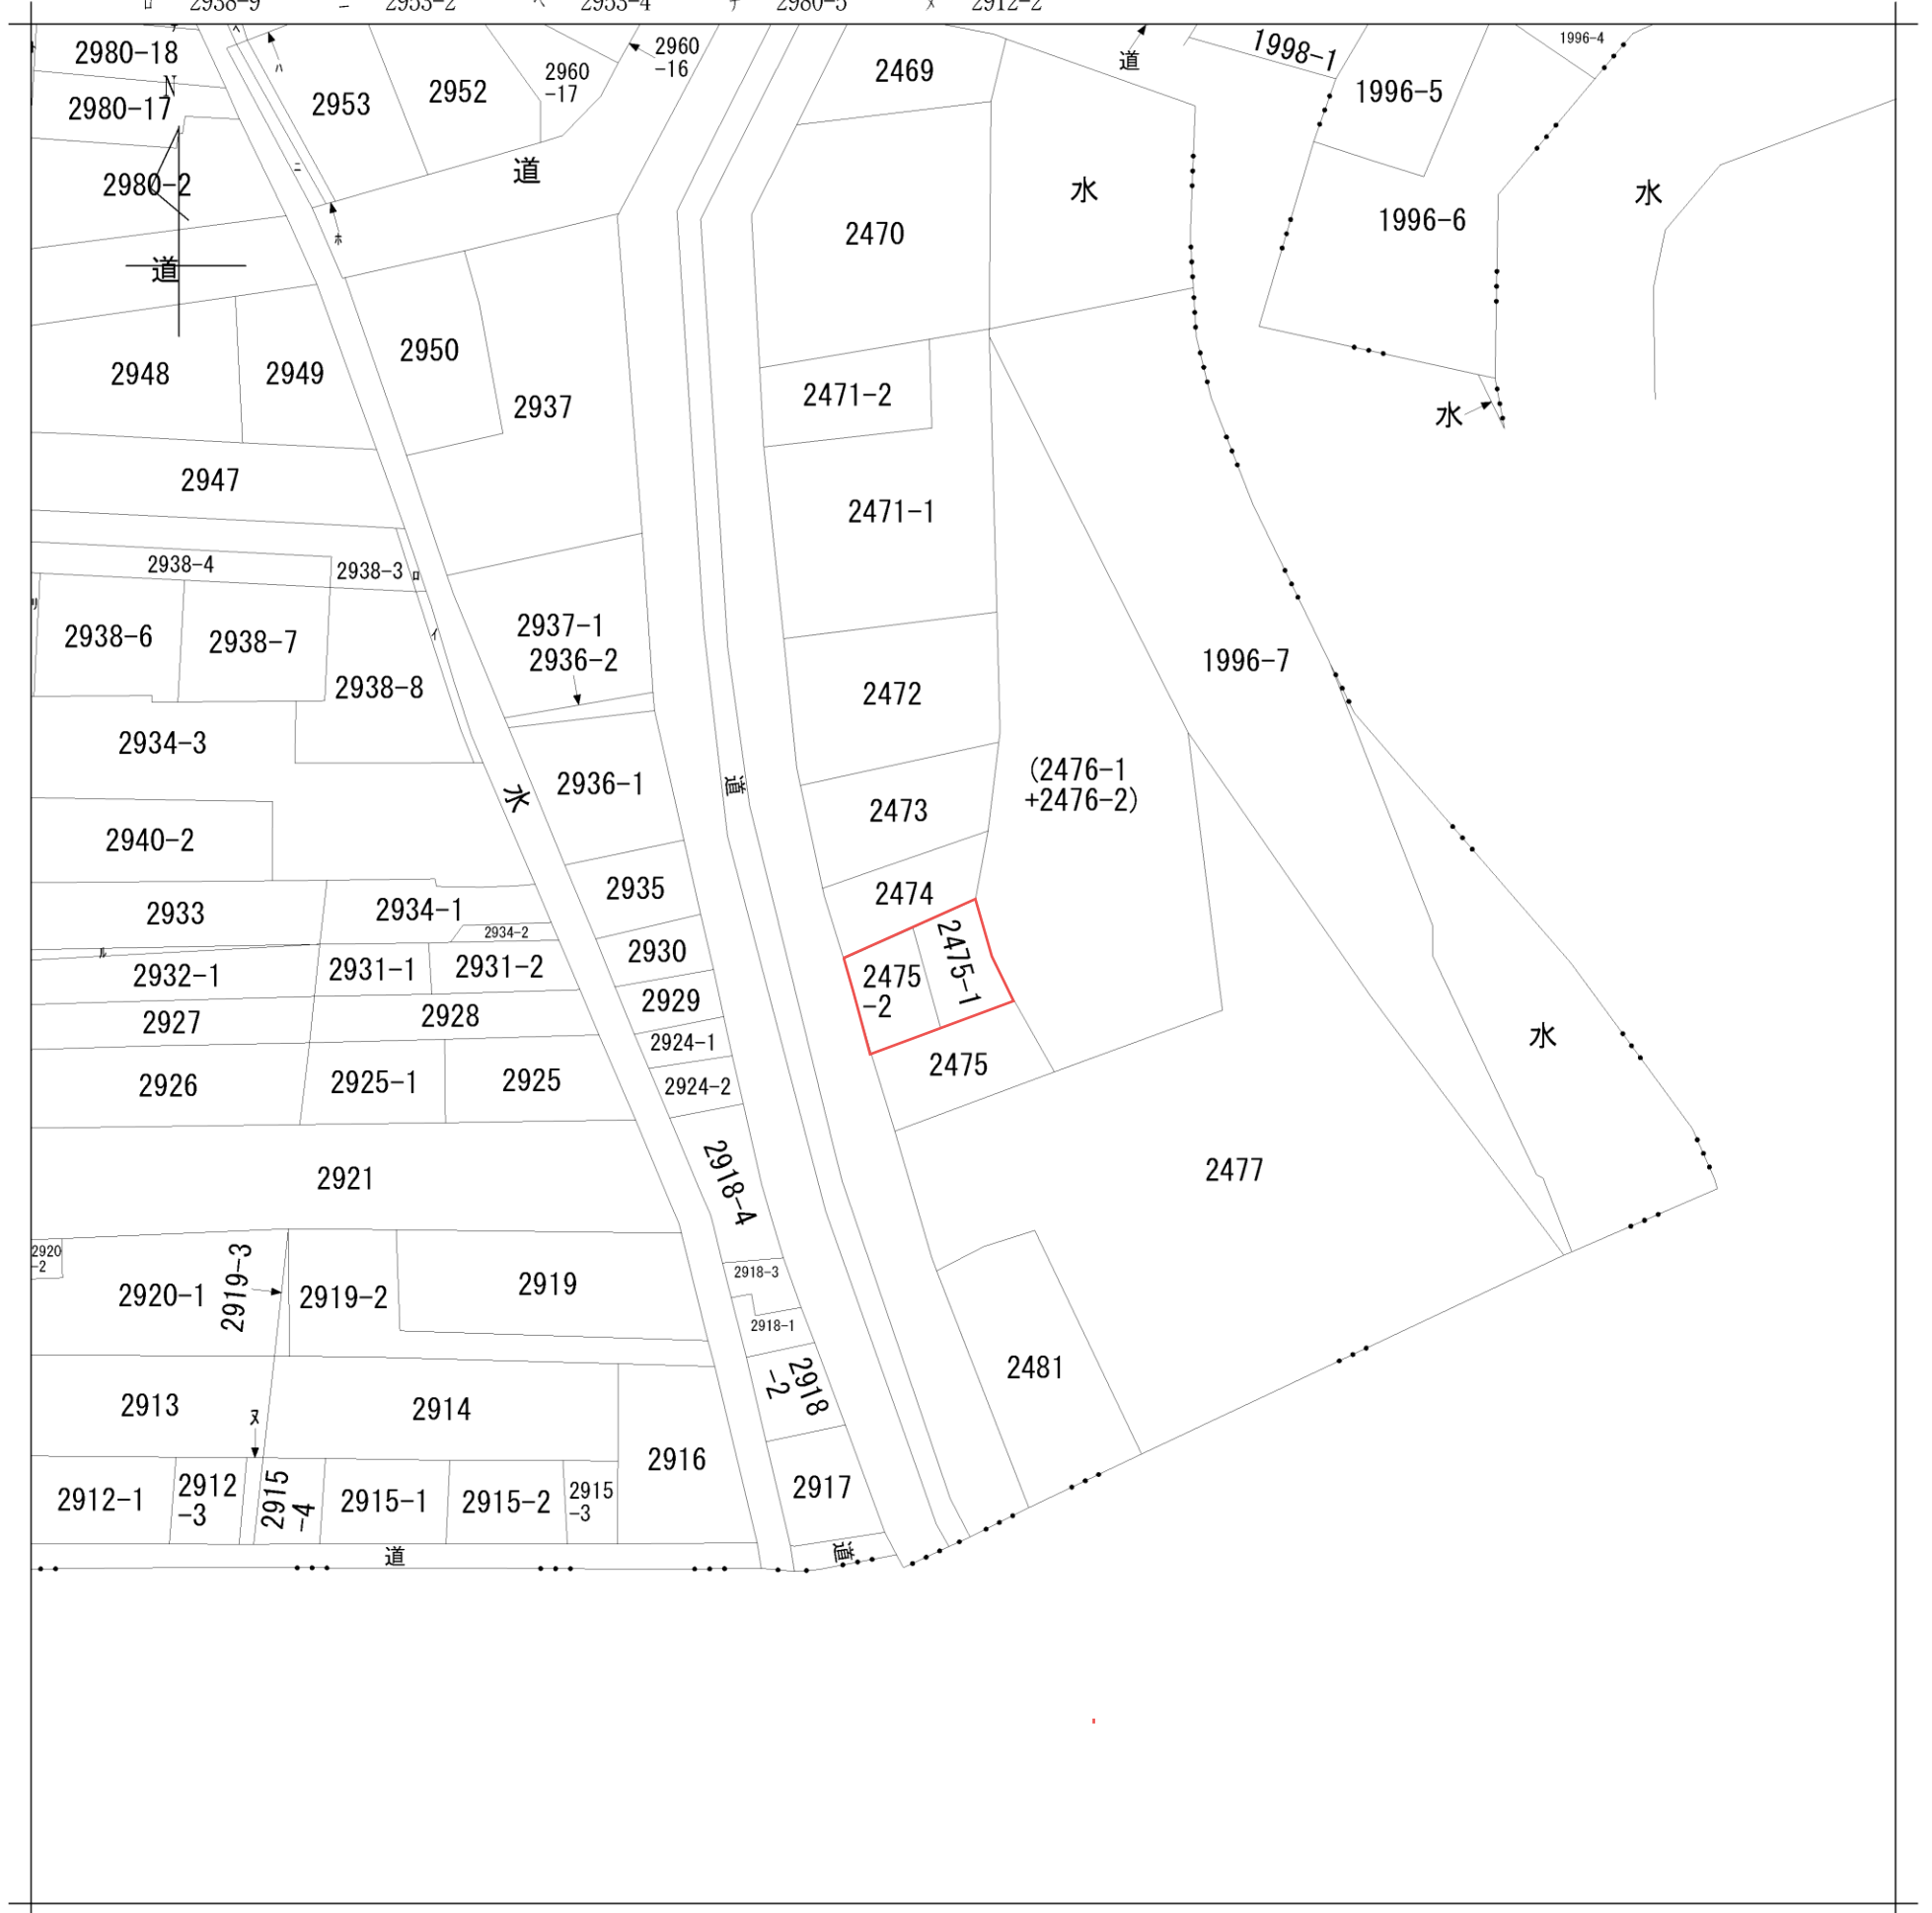

地番区域見出

新潟市秋葉区  
新津本町2丁目

請求部分	所在	新潟市秋葉区新津本町二丁目				地番	2475番1		
出縮力尺	1/600	精度区分	座標系番号又は記号	分類	地図に準ずる図面		種類	旧土地台帳附属地図	
作成年月日				備付年月日(原図)			補事項		

