

平成19年4月1日区制施行により、


539

地積測量図

地番 244-1 自 244-5 至 244-10

土地の所在 新潟市大字北上町

新潟市 北上丁目

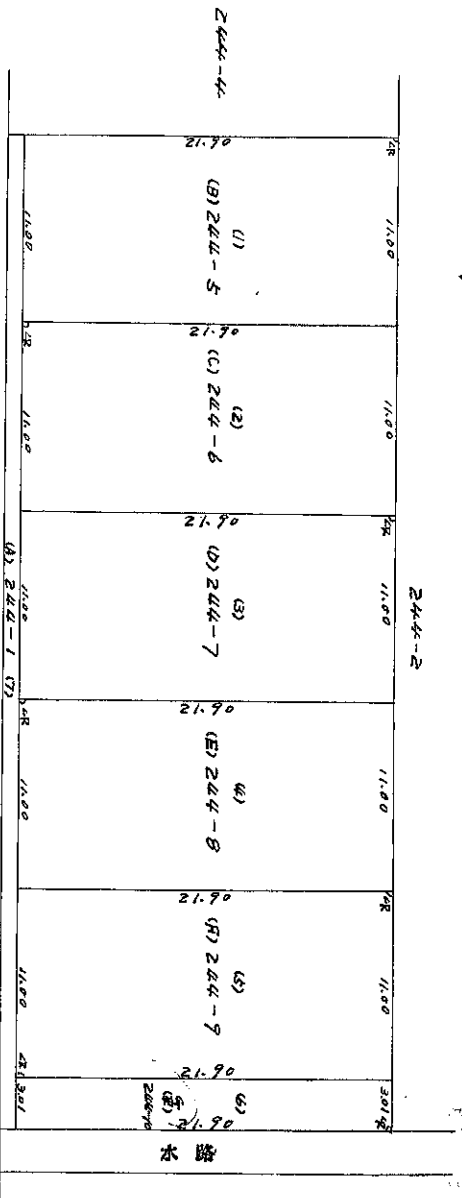

求積

- (B) 244-5
1) $21.90 \times 11.00 = 240.9000$
 $\therefore 240m^2$
- (C) 244-6
2) $21.90 \times 11.00 = 240.9000$
 $\therefore 240m^2$
- (D) 244-7
3) $21.90 \times 11.00 = 240.9000$
 $\therefore 240m^2$
- (E) 244-8
4) $21.90 \times 11.00 = 240.9000$
 $\therefore 240m^2$
- (F) 244-9
5) $21.90 \times 11.00 = 240.9000$
 $\therefore 240m^2$
- (A) 244-10
6) $21.90 \times 3.01 = 65.9190$
 $\therefore 65m^2$
- (G) 13255992-12704190 = 551802
 $\therefore 55m^2$

縮尺 1/300

(新潟県土地家屋調査士会)

018774

昭和49年2月21日 作製者 土地家屋調査士 守田 敬一 申請人 水澤 勘心